


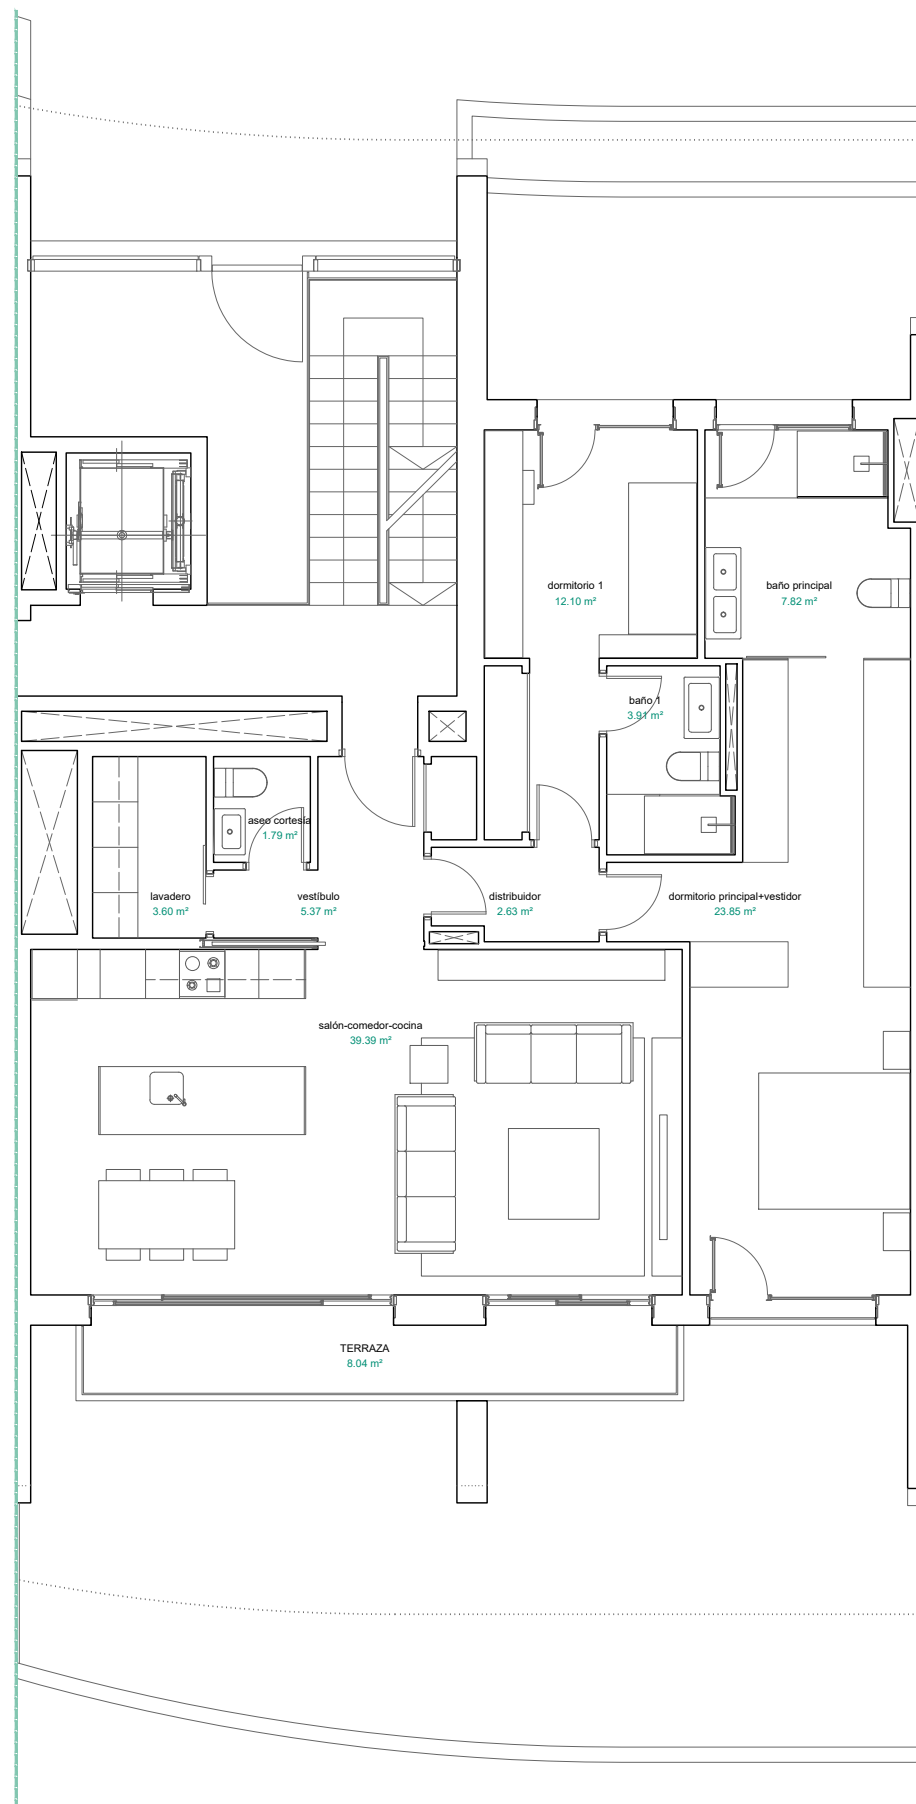

planta vivienda con superficies útiles



LAFINCA

LGC7

GARDEN APARTMENTS


VIVIENDA : 2.6.1.C

SUPERFICIES CONSTRUIDAS


superficie construida cerrada de vivienda:	118,52 m ²
superficie construida patio/terrazas/jardines:	8,04 m ²



*Todos los datos contenidos en este documento son meramente Informativos, no contractuales, ni vinculantes y podrán experimentar variaciones por exigencias técnicas, legales, administrativas o a iniciativa de los arquitectos directores de las obras, sin que ello implique menoscabo del nivel de calidades. Amueblamiento no incluido.

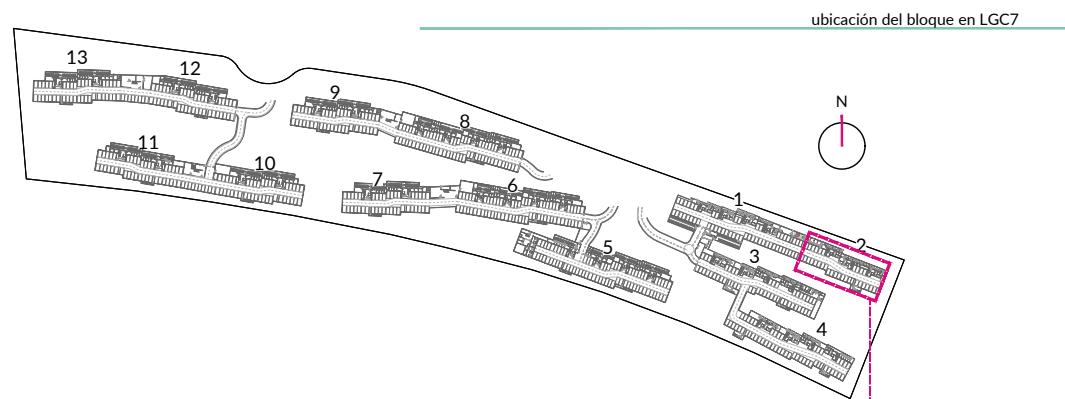

>> planta -1

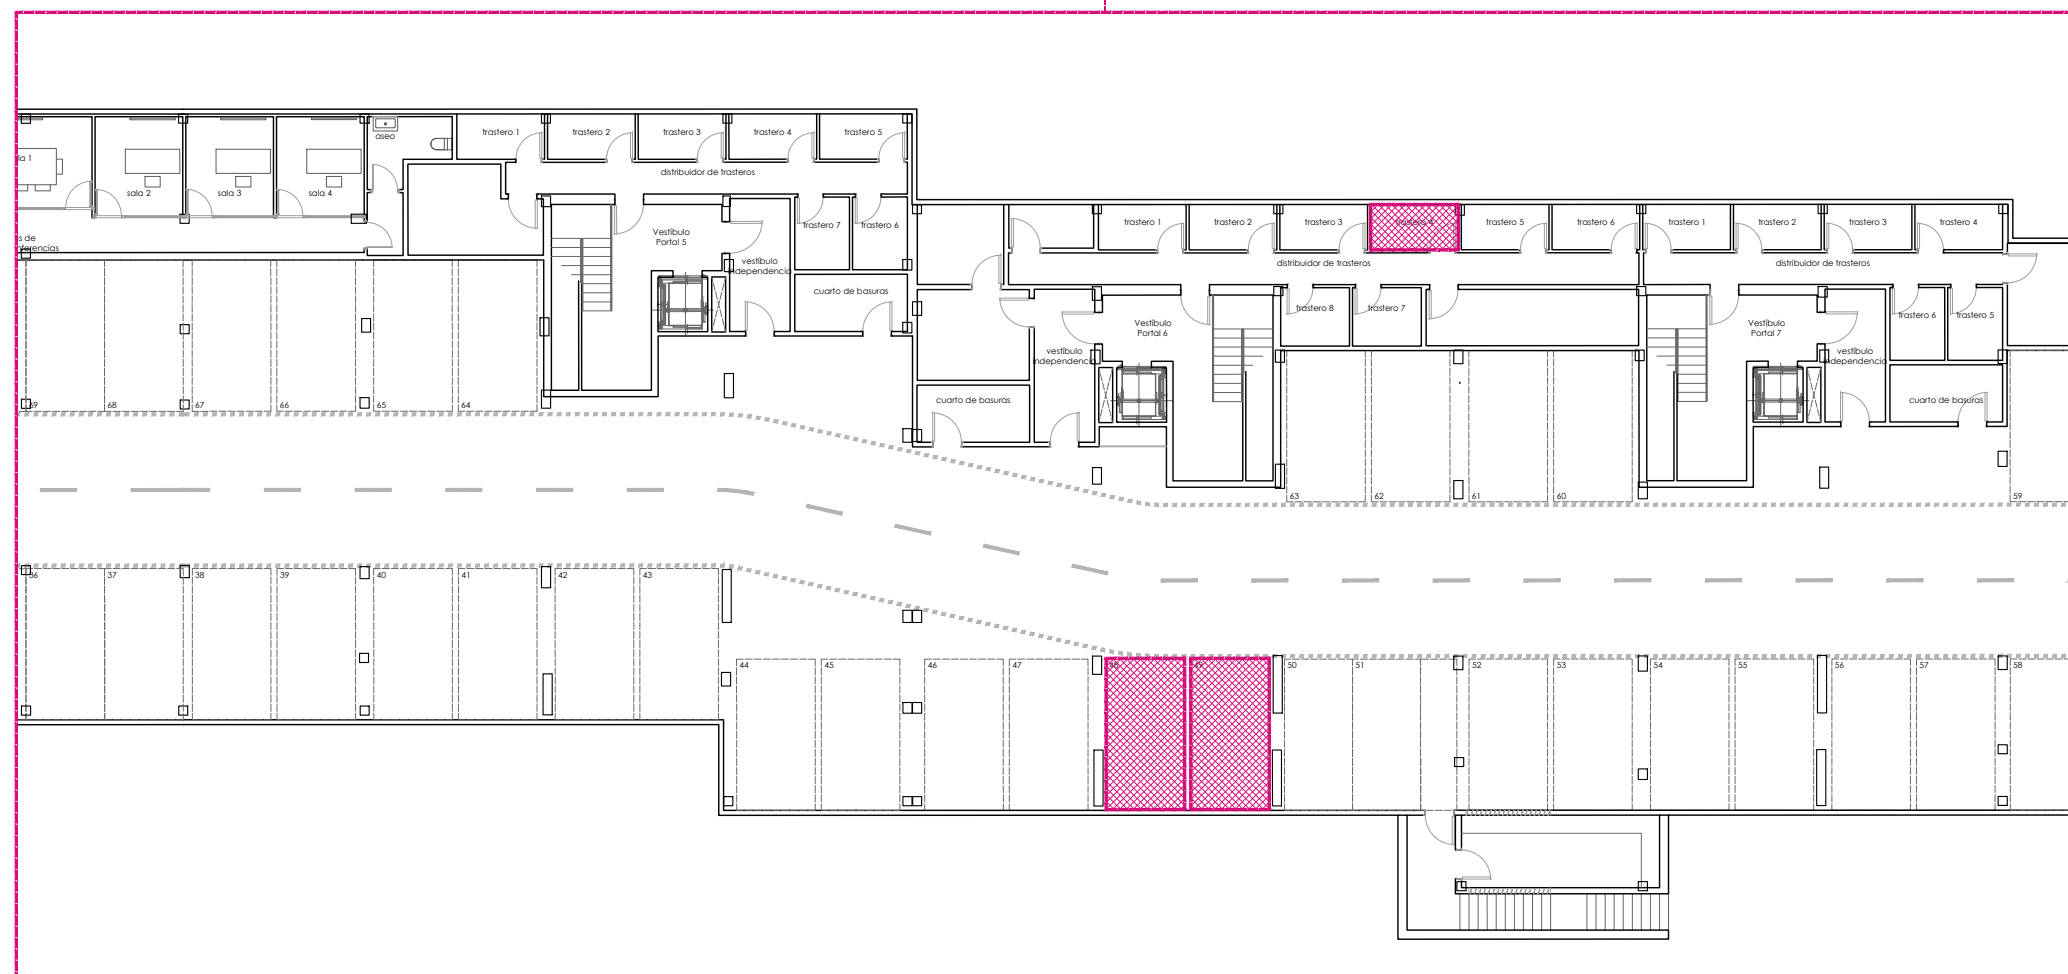

LAFINCA
LGC7

GARDEN APARTMENTS

VIVIENDA: 2.6.1.C

UBICACIÓN >>>>>>>>> >>>>>>>>

>> PLAZA GARAJE: 48

>> PLAZA GARAJE: 49

>> TRASTERO: 4



*Todos los datos contenidos en este documento son meramente Informativos, no contractuales, ni vinculantes y podrán experimentar variaciones por exigencias técnicas, legales, administrativas o a iniciativa de los arquitectos directores de las obras, sin que ello implique menoscabo del nivel de calidades. Amueblamiento no incluido.