



planta baja con superficies útiles

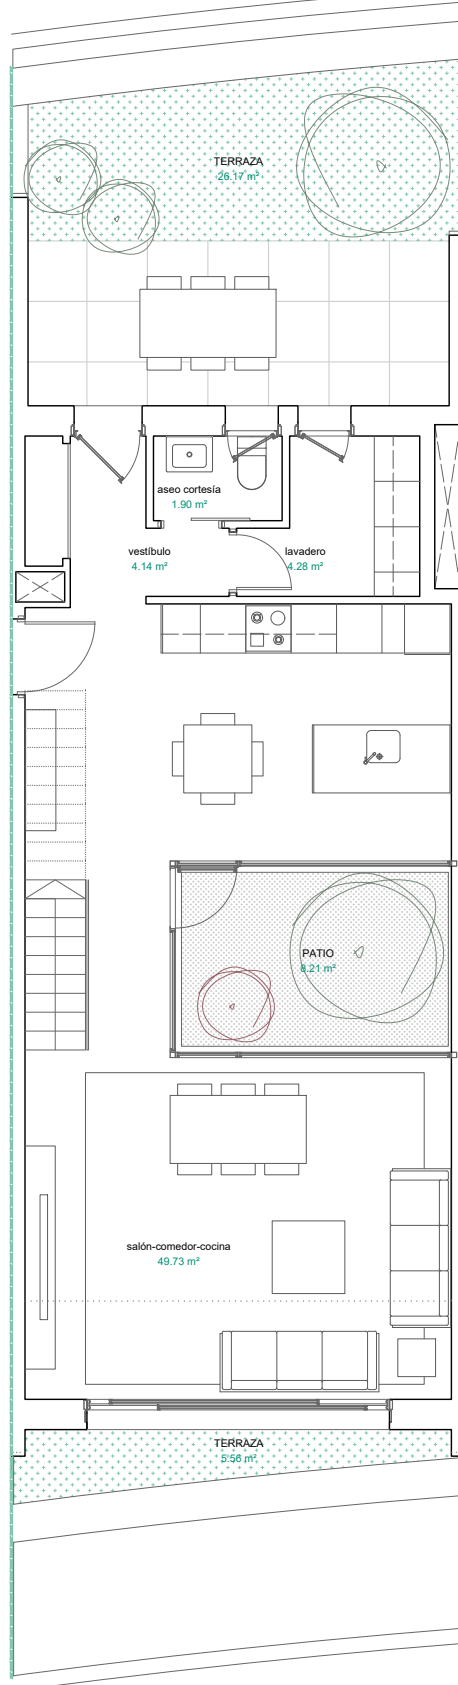

planta alta con superficies útiles

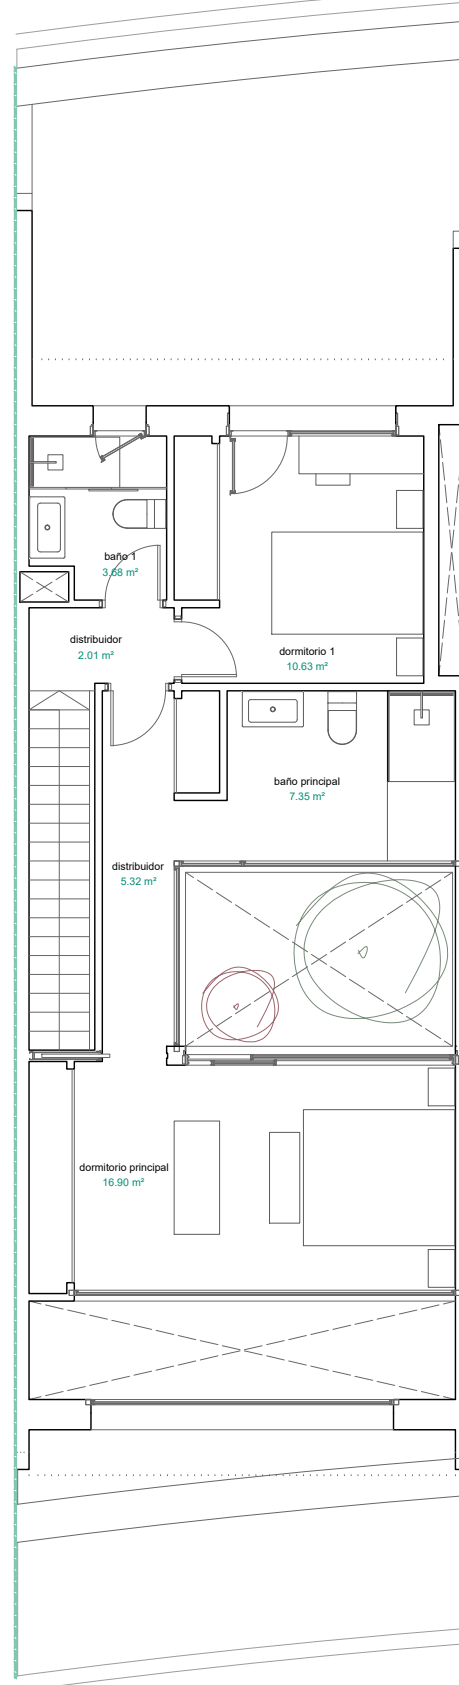

LAFINCA

LGC7


GARDEN APARTMENTS

VIVIENDA: **3.10.2.I**


SUPERFICIES CONSTRUIDAS

superficie construida cerrada de vivienda:	135,38 m²
superficie construida patio/terrazas/jardines:	39,94 m²



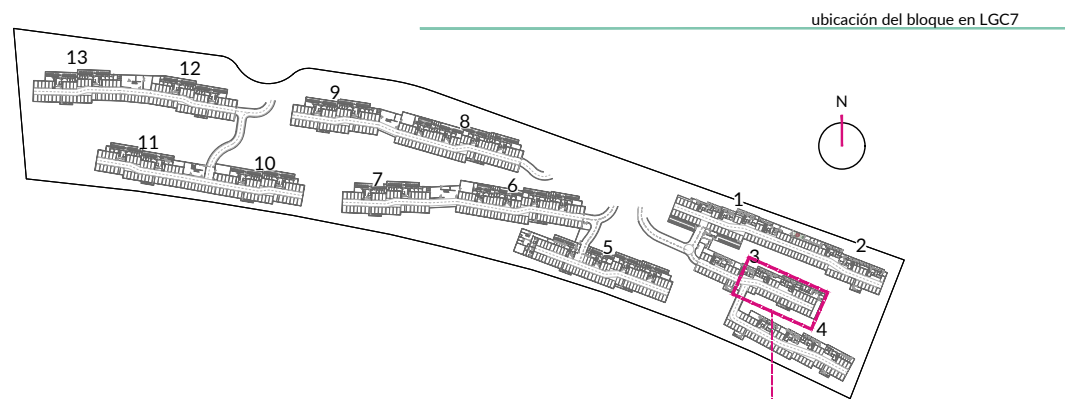

>> planta -1

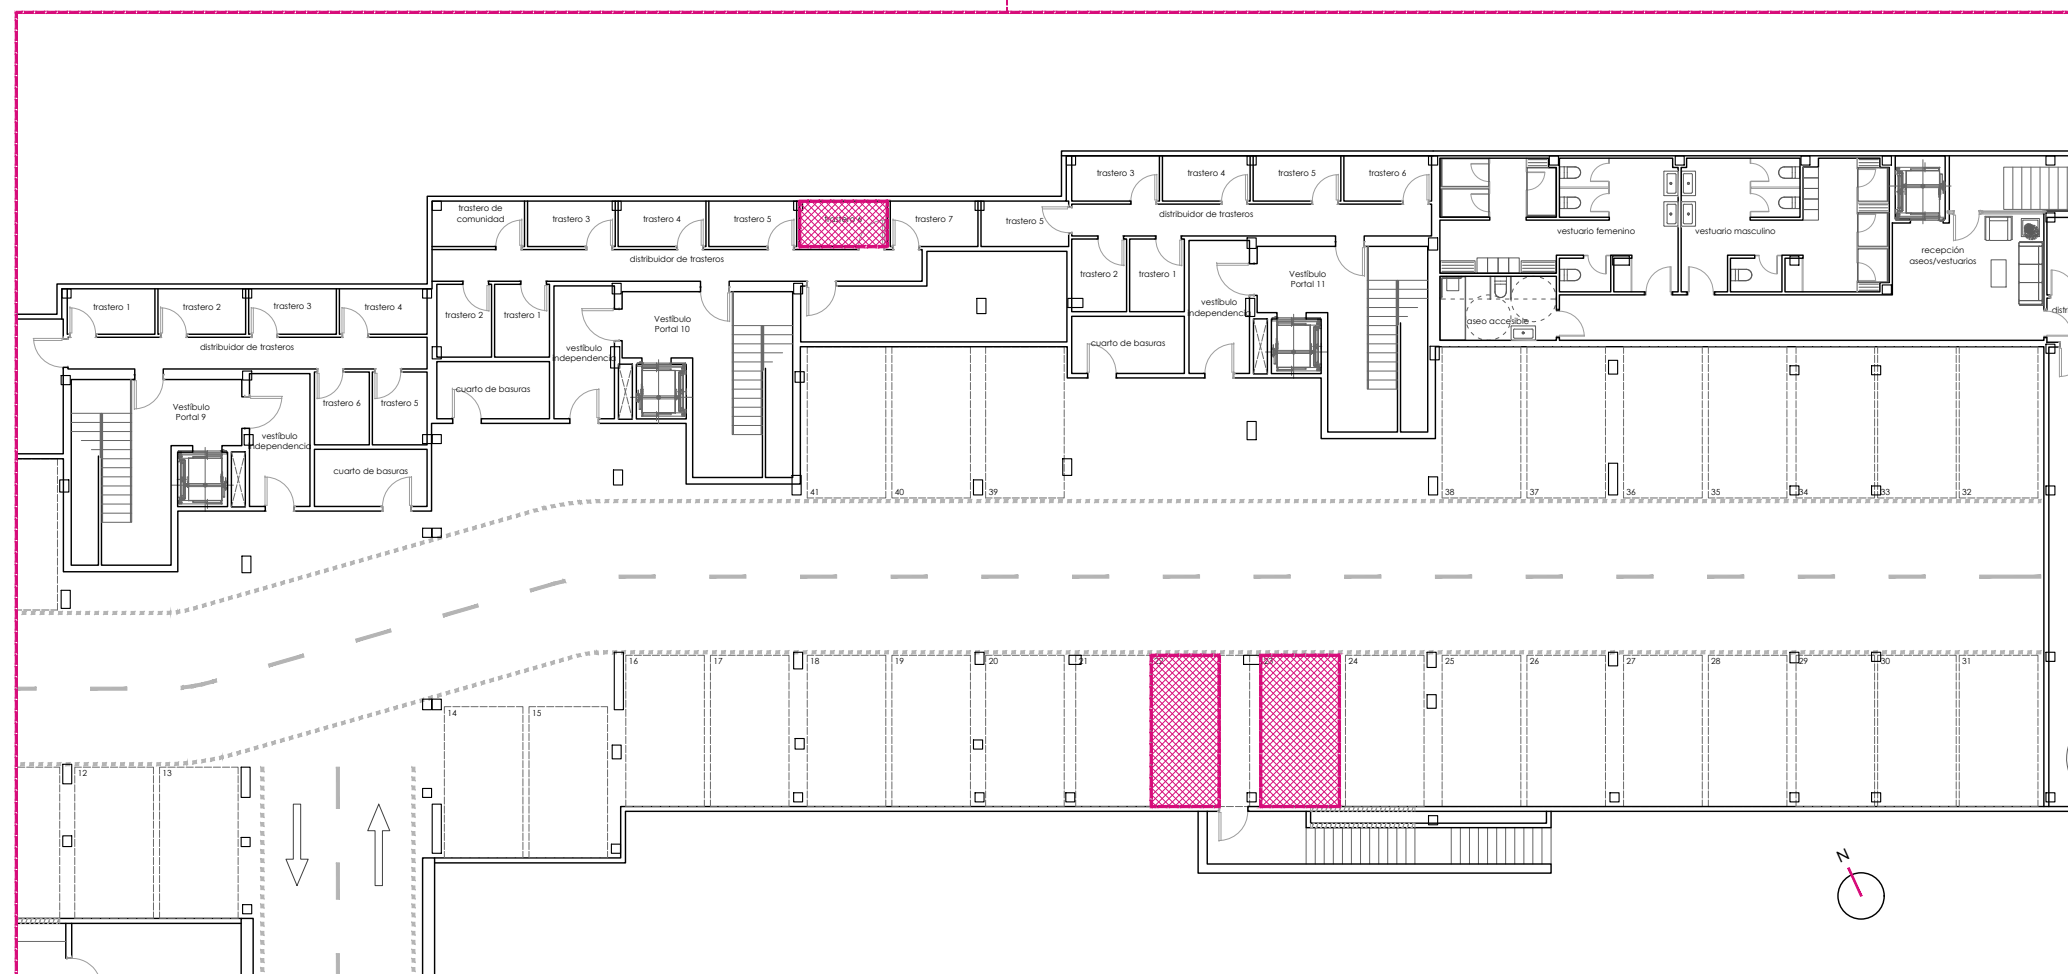

0 1 2 3 4 5

LAFINCA
LGC7

GARDEN APARTMENTS

VIVIENDA: **3.10.2.1**

UBICACIÓN >>>>>>>>>> >>>>>>>>

>> PLAZA GARAJE: 22

>> PLAZA GARAJE: 23

>> TRASTERO: 6



*Todos los datos contenidos en este documento son meramente Informativos, no contractuales, ni vinculantes y podrán experimentar variaciones por exigencias técnicas, legales, administrativas o a iniciativa de los arquitectos directores de las obras, sin que ello implique menoscabo del nivel de calidades. Amueblamiento no incluido.